


変更事項

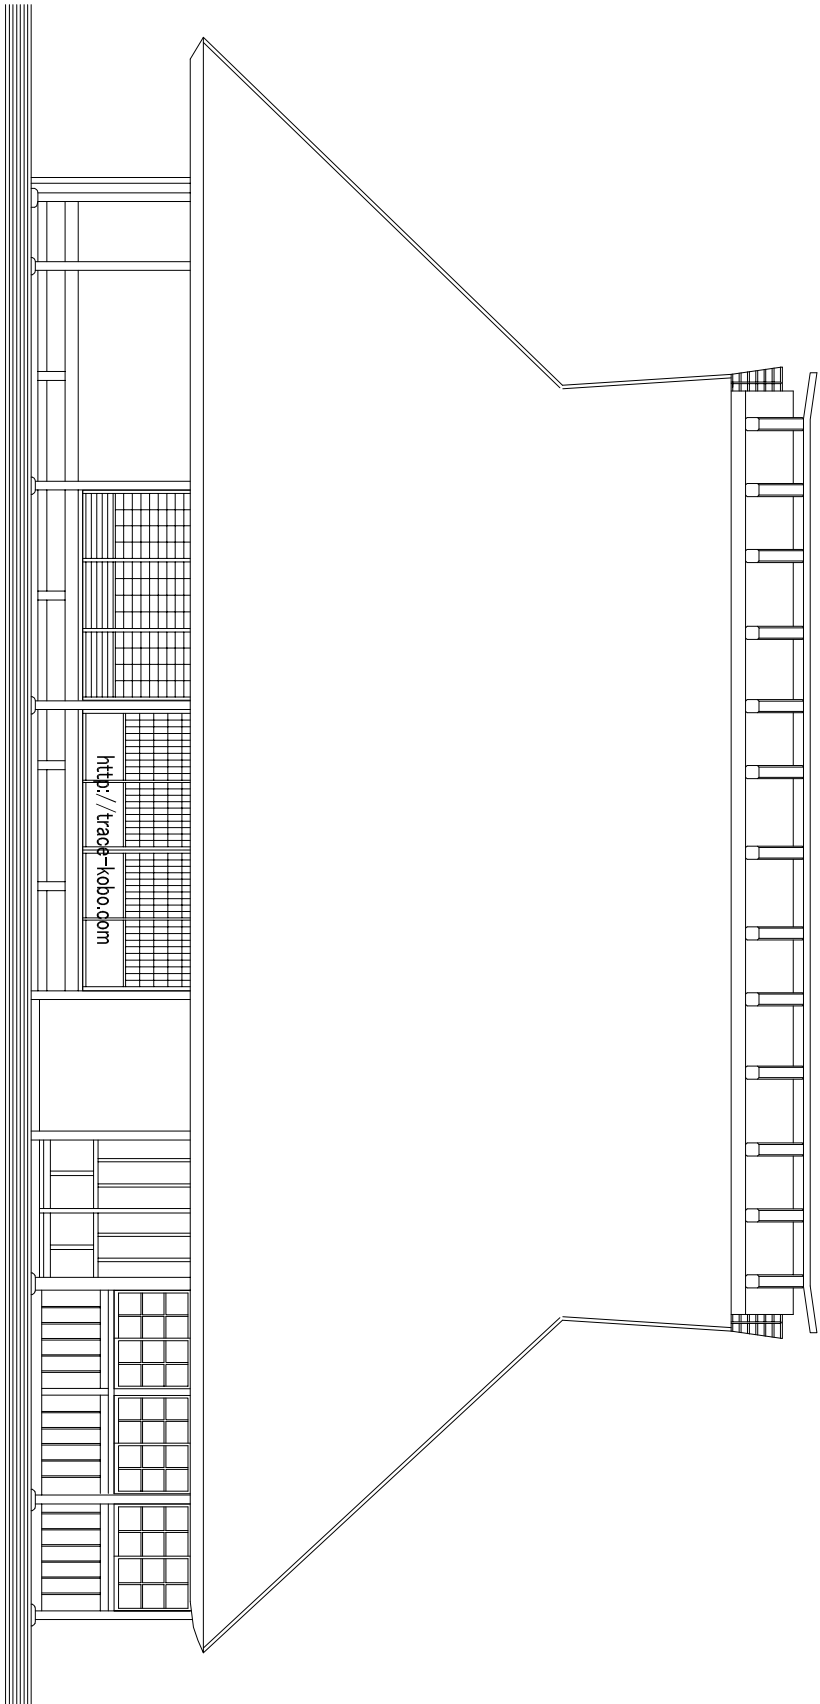

<http://trace-kobo.com>

工事名	図面名	図面サンプル	図面番号
抜図	作図	日付	縮尺 NO SCALE