


変更事項

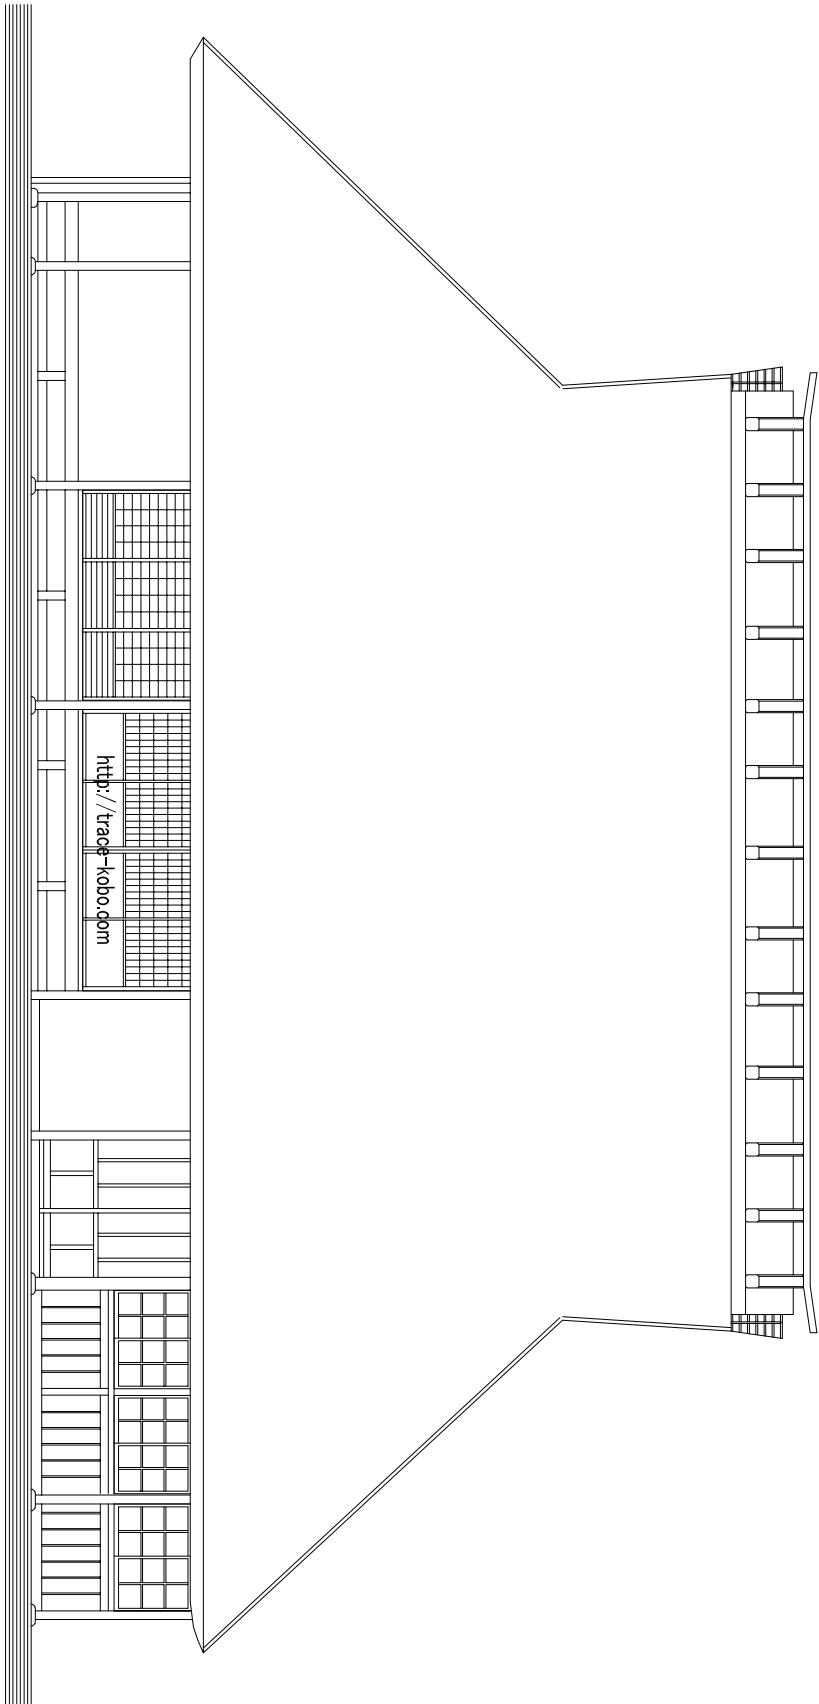

<http://trace-kobo.com>

工事名

図名

図面サンプル

日付

縮尺

NO SCALE

図面番号