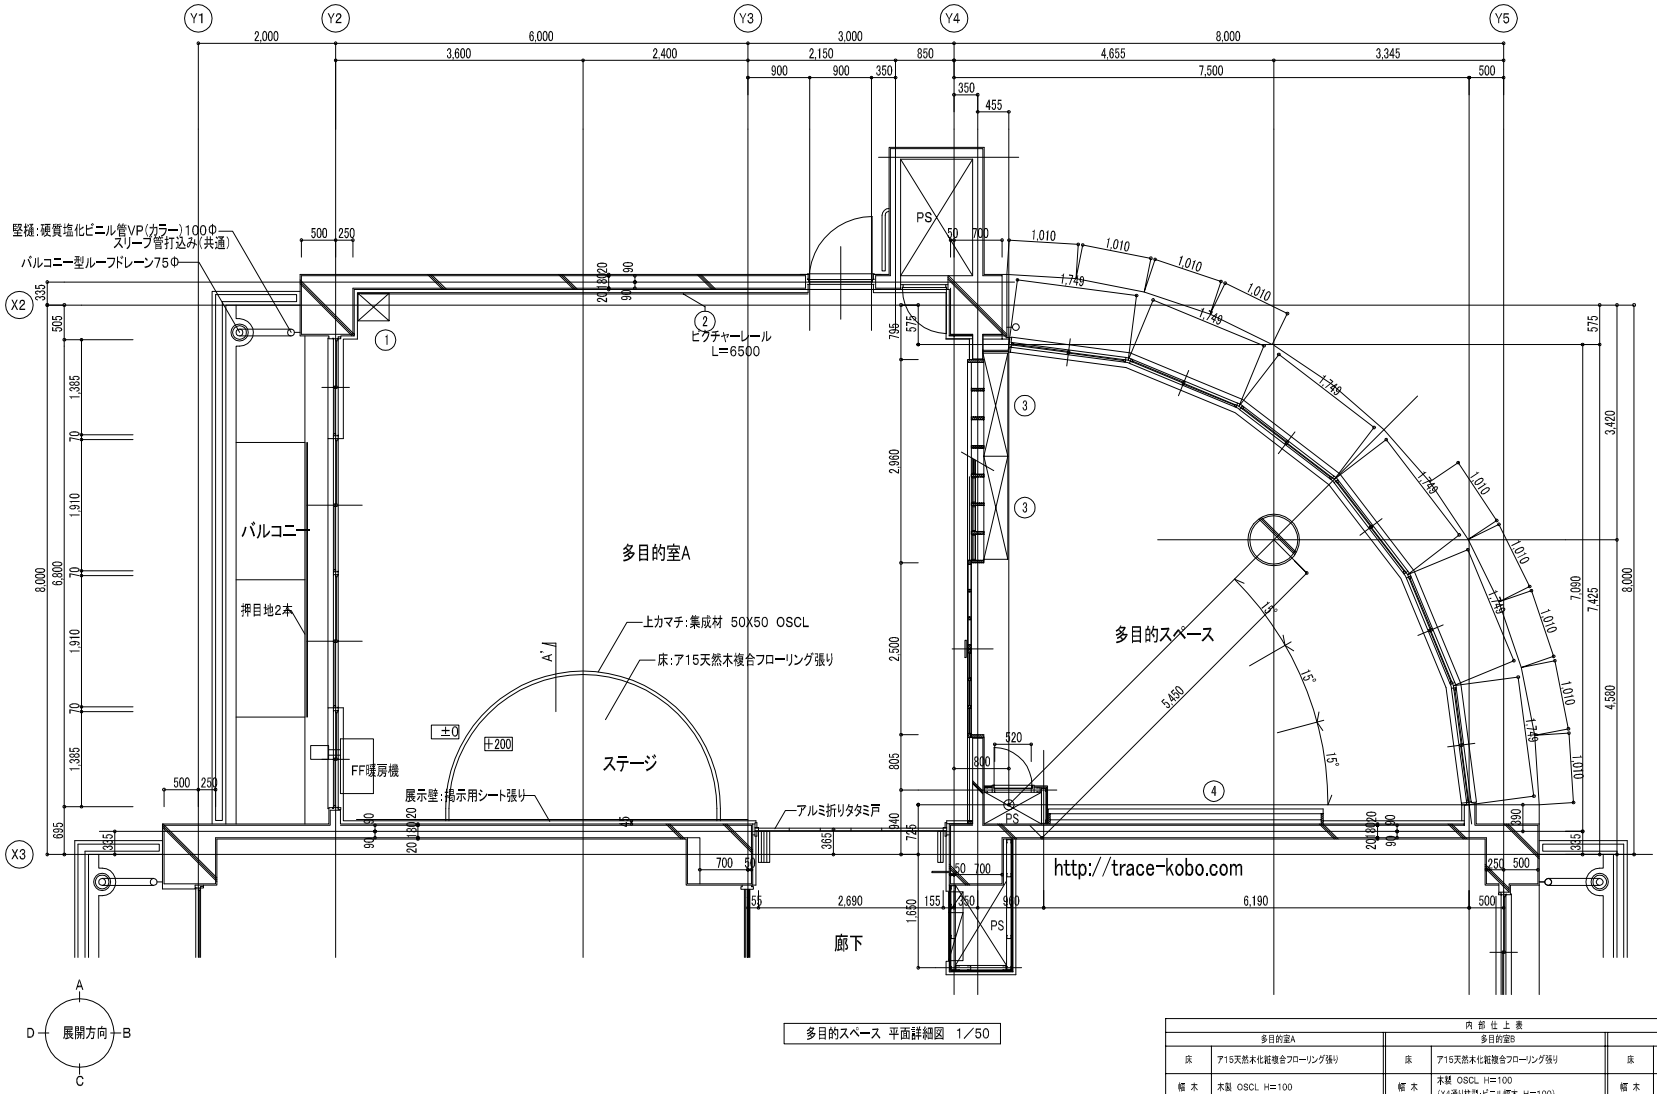

多目的スペース 平面詳細図 1／50

内部仕上表

多目的室A		多目的室B		多目的スペース	
床	ア15天然木化粧複合フローリング張り	床	ア15天然木化粧複合フローリング張り	床	ア15天然木化粧複合フローリング張り
幅木	木製 OSCL H=100	幅木	木製 OSCL H=100 (X4通り柱型:ビニル幅木 H=100)	幅木	木製 OSCL H=100
腰壁	ア5.5 天然木化粧合板張り H=785	腰壁	ア5.5 天然木化粧合板張り H=785 (X4通り柱型:コンクリート打放し EPG H=1300)	腰壁	ア5.5 天然木化粧合板張り H=785
壁	コンクリート打放しEP	壁	コンクリート打放しEP ア5.5シナ合板目透しOP(LGS部分)	壁	コンクリート打放しEP ア5.5シナ合板目透しOP(LGS部分)
天井	ア9 ロックウール化粧吸音板張り (ア9.5GB下地)	天井	ア9.5 化粧石膏ボード張り	天井	ア9 ロックウール化粧吸音板張り (ア9.5GB下地)
梁型		梁型		梁型	

変更事項		工事名		図面名	図面番号
	http://trace-kobo.com	検図	作図	図面サンプル 日付	縮尺 NO SCALE